


L3255, Grundhafte Erneuerung „Wölfershäuser Str.“ in Heringen Beschilderung für die Arbeiten im Bereich der Straße „In der Aue / Bahnhofstraße/ K 3“

Blatt 1

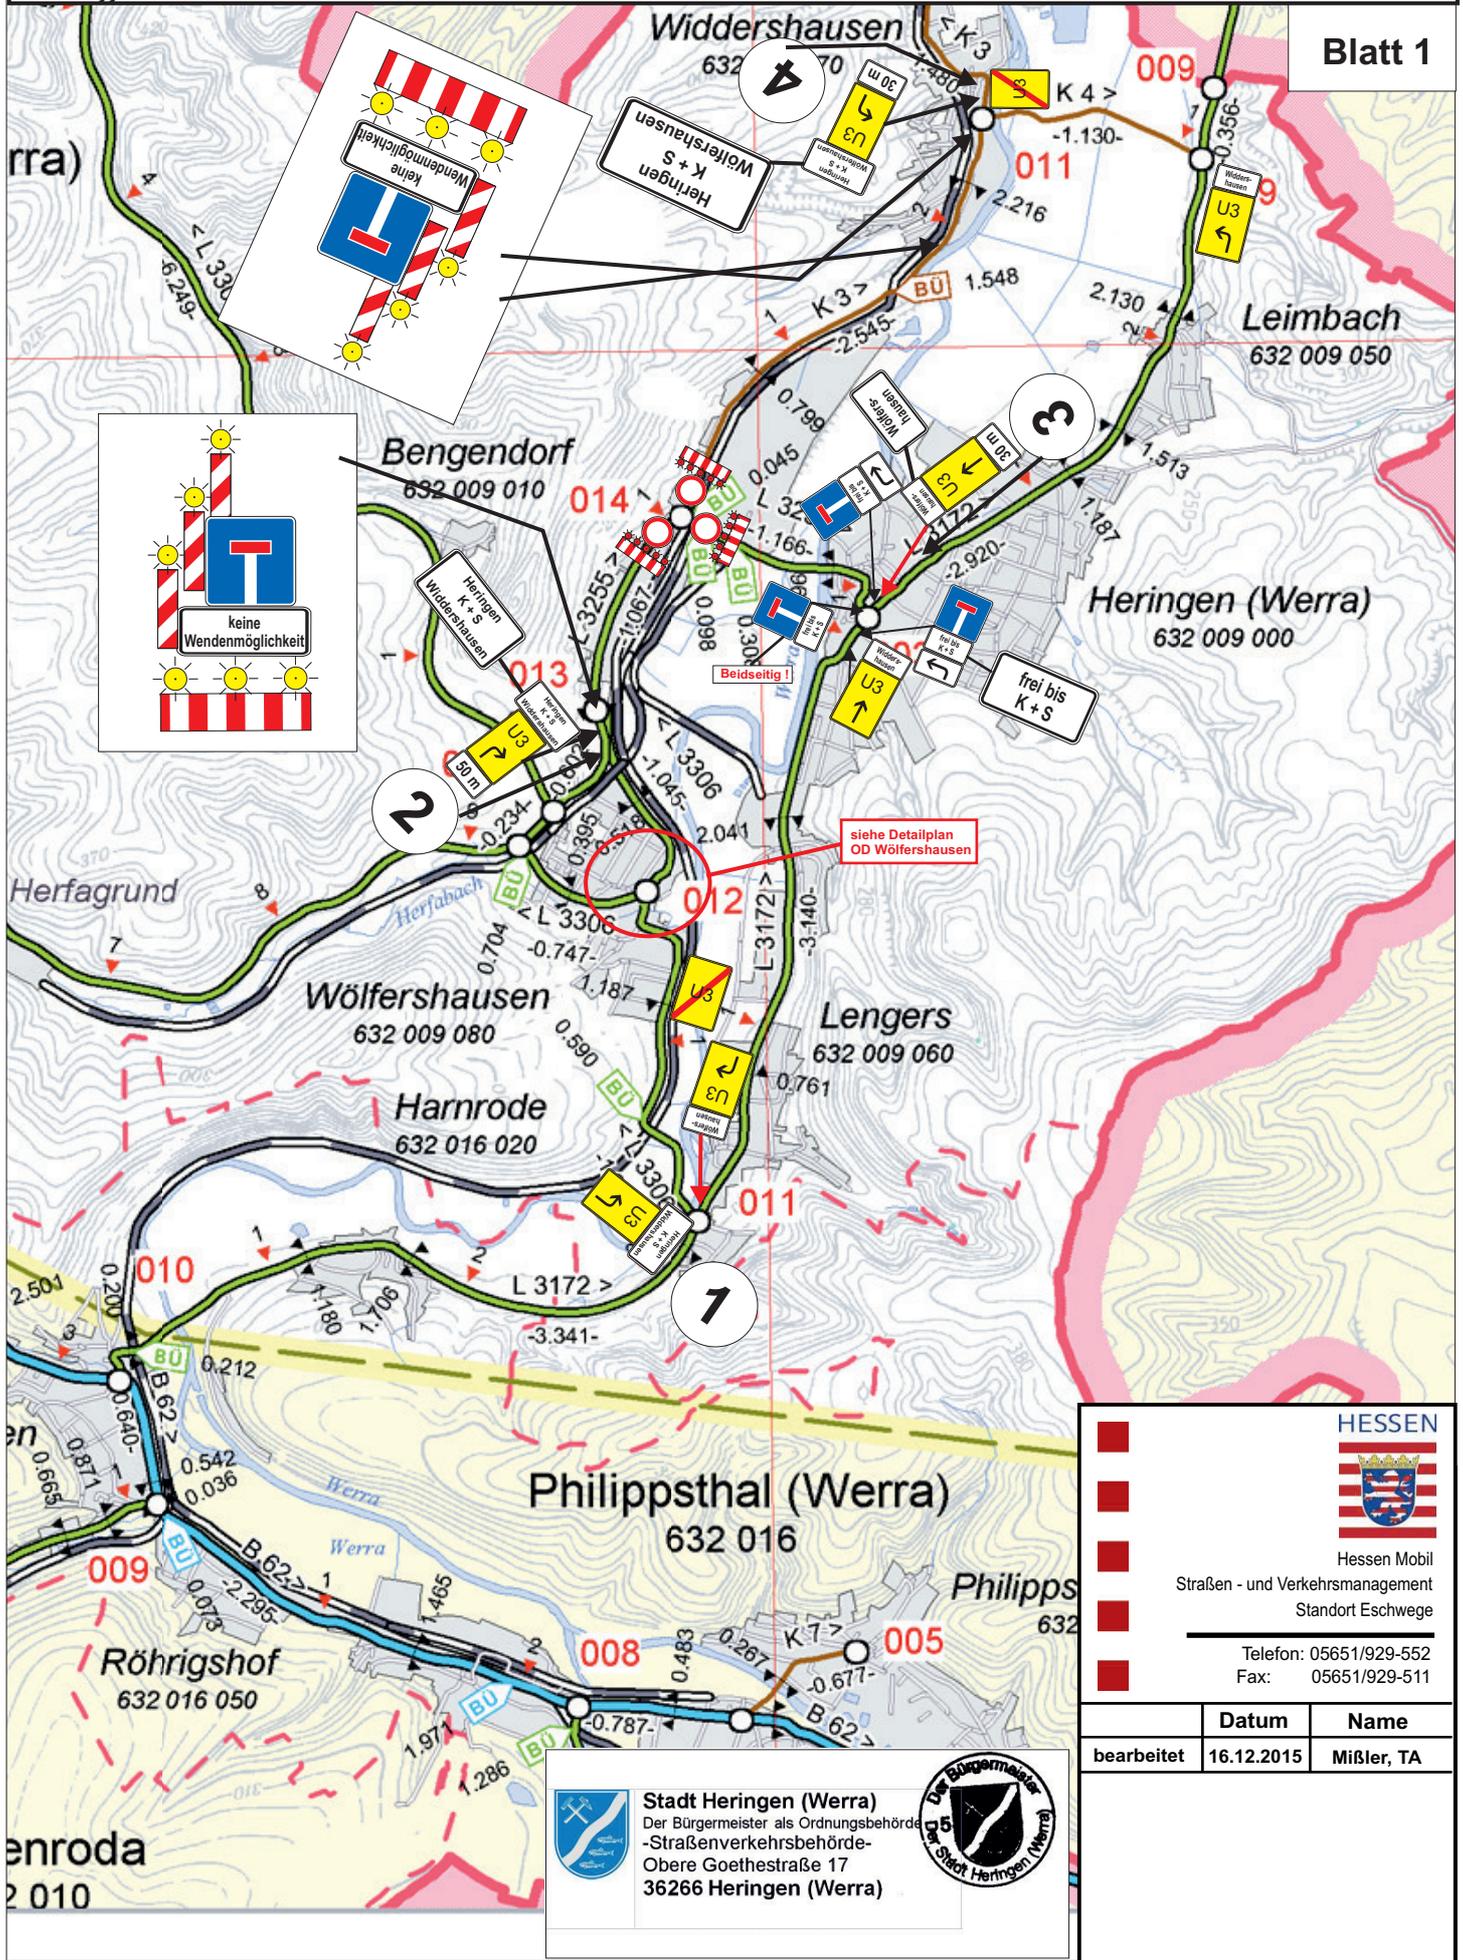

HESSEN



Hessen Mobil
Straßen- und Verkehrsmanagement
Standort Eschwege

Telefon: 05651/929-552
Fax: 05651/929-511

| | Datum | Name |
|------------|------------|------------|
| bearbeitet | 16.12.2015 | Mißler, TA |




Stadt Heringen (Werra)
Der Bürgermeister als Ordnungsbehörde
-Straßenverkehrsbehörde-
Obere Goethestraße 17
36266 Heringen (Werra)



L3255, Grundhafte Erneuerung „Wölfershäuser Str.“ in Heringen Beschilderung für die Arbeiten im Bereich der Straße „In der Aue / Bahnhofstraße/ K 3 “

Blatt 2


1

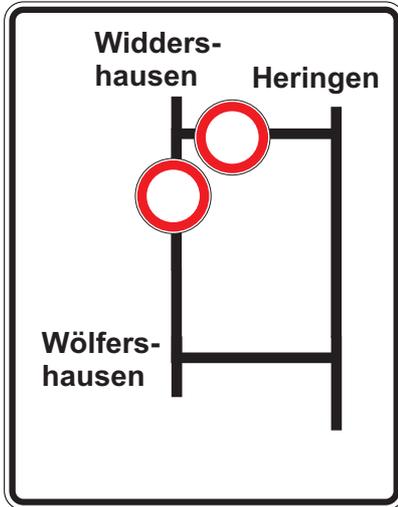

Standort: L3172 vorm Abzweig L 3306 Richtung Wölfershäuser Str.

Größe: gemäß RUB und STVO (aktuelle Fassung)


2

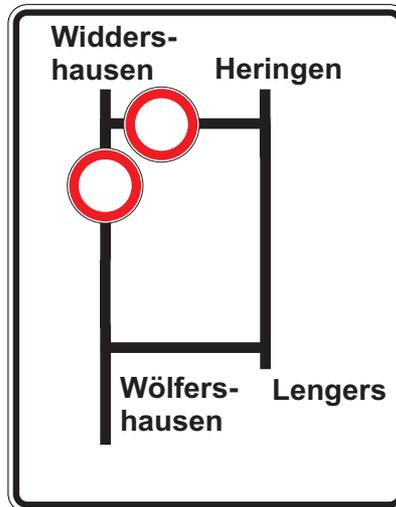

Standort: L3255 vorm Abzweig Wölfershäuser Str. aus Richtung Herfa

Größe: gemäß RUB und STVO (aktuelle Fassung)


3

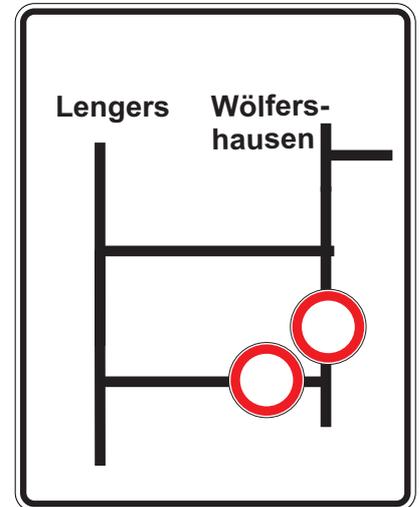

Standort: L3172 aus Richtung Leimbach in der OD Heringen vor L3255

Größe: gemäß RUB und STVO (aktuelle Fassung)

4

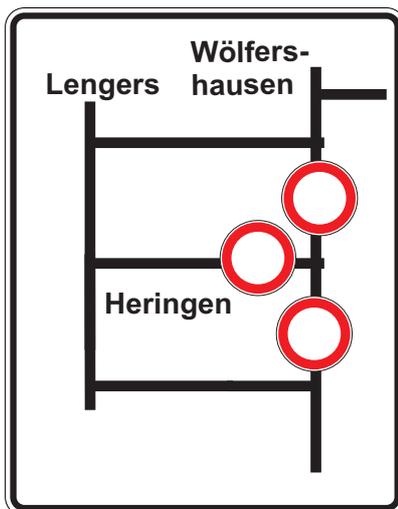

Standort: K 3 aus Richtung Widdershausen vorm Abzweig L 3255

Größe: gemäß RUB und STVO (aktuelle Fassung)



Stadt Heringen (Werra)
Der Bürgermeister als Ordnungsbehörde
-Straßenverkehrsbehörde-
Obere Goethestraße 17
36266 Heringen (Werra)



HESSEN

Hessen Mobil
Straßen - und Verkehrsmanagement
Standort Eschwege

Telefon: 05651/929-552
Fax: 05651/929-511

| | Datum | Name |
|------------|------------|------------|
| bearbeitet | 16.12.2015 | Mißler, TA |