


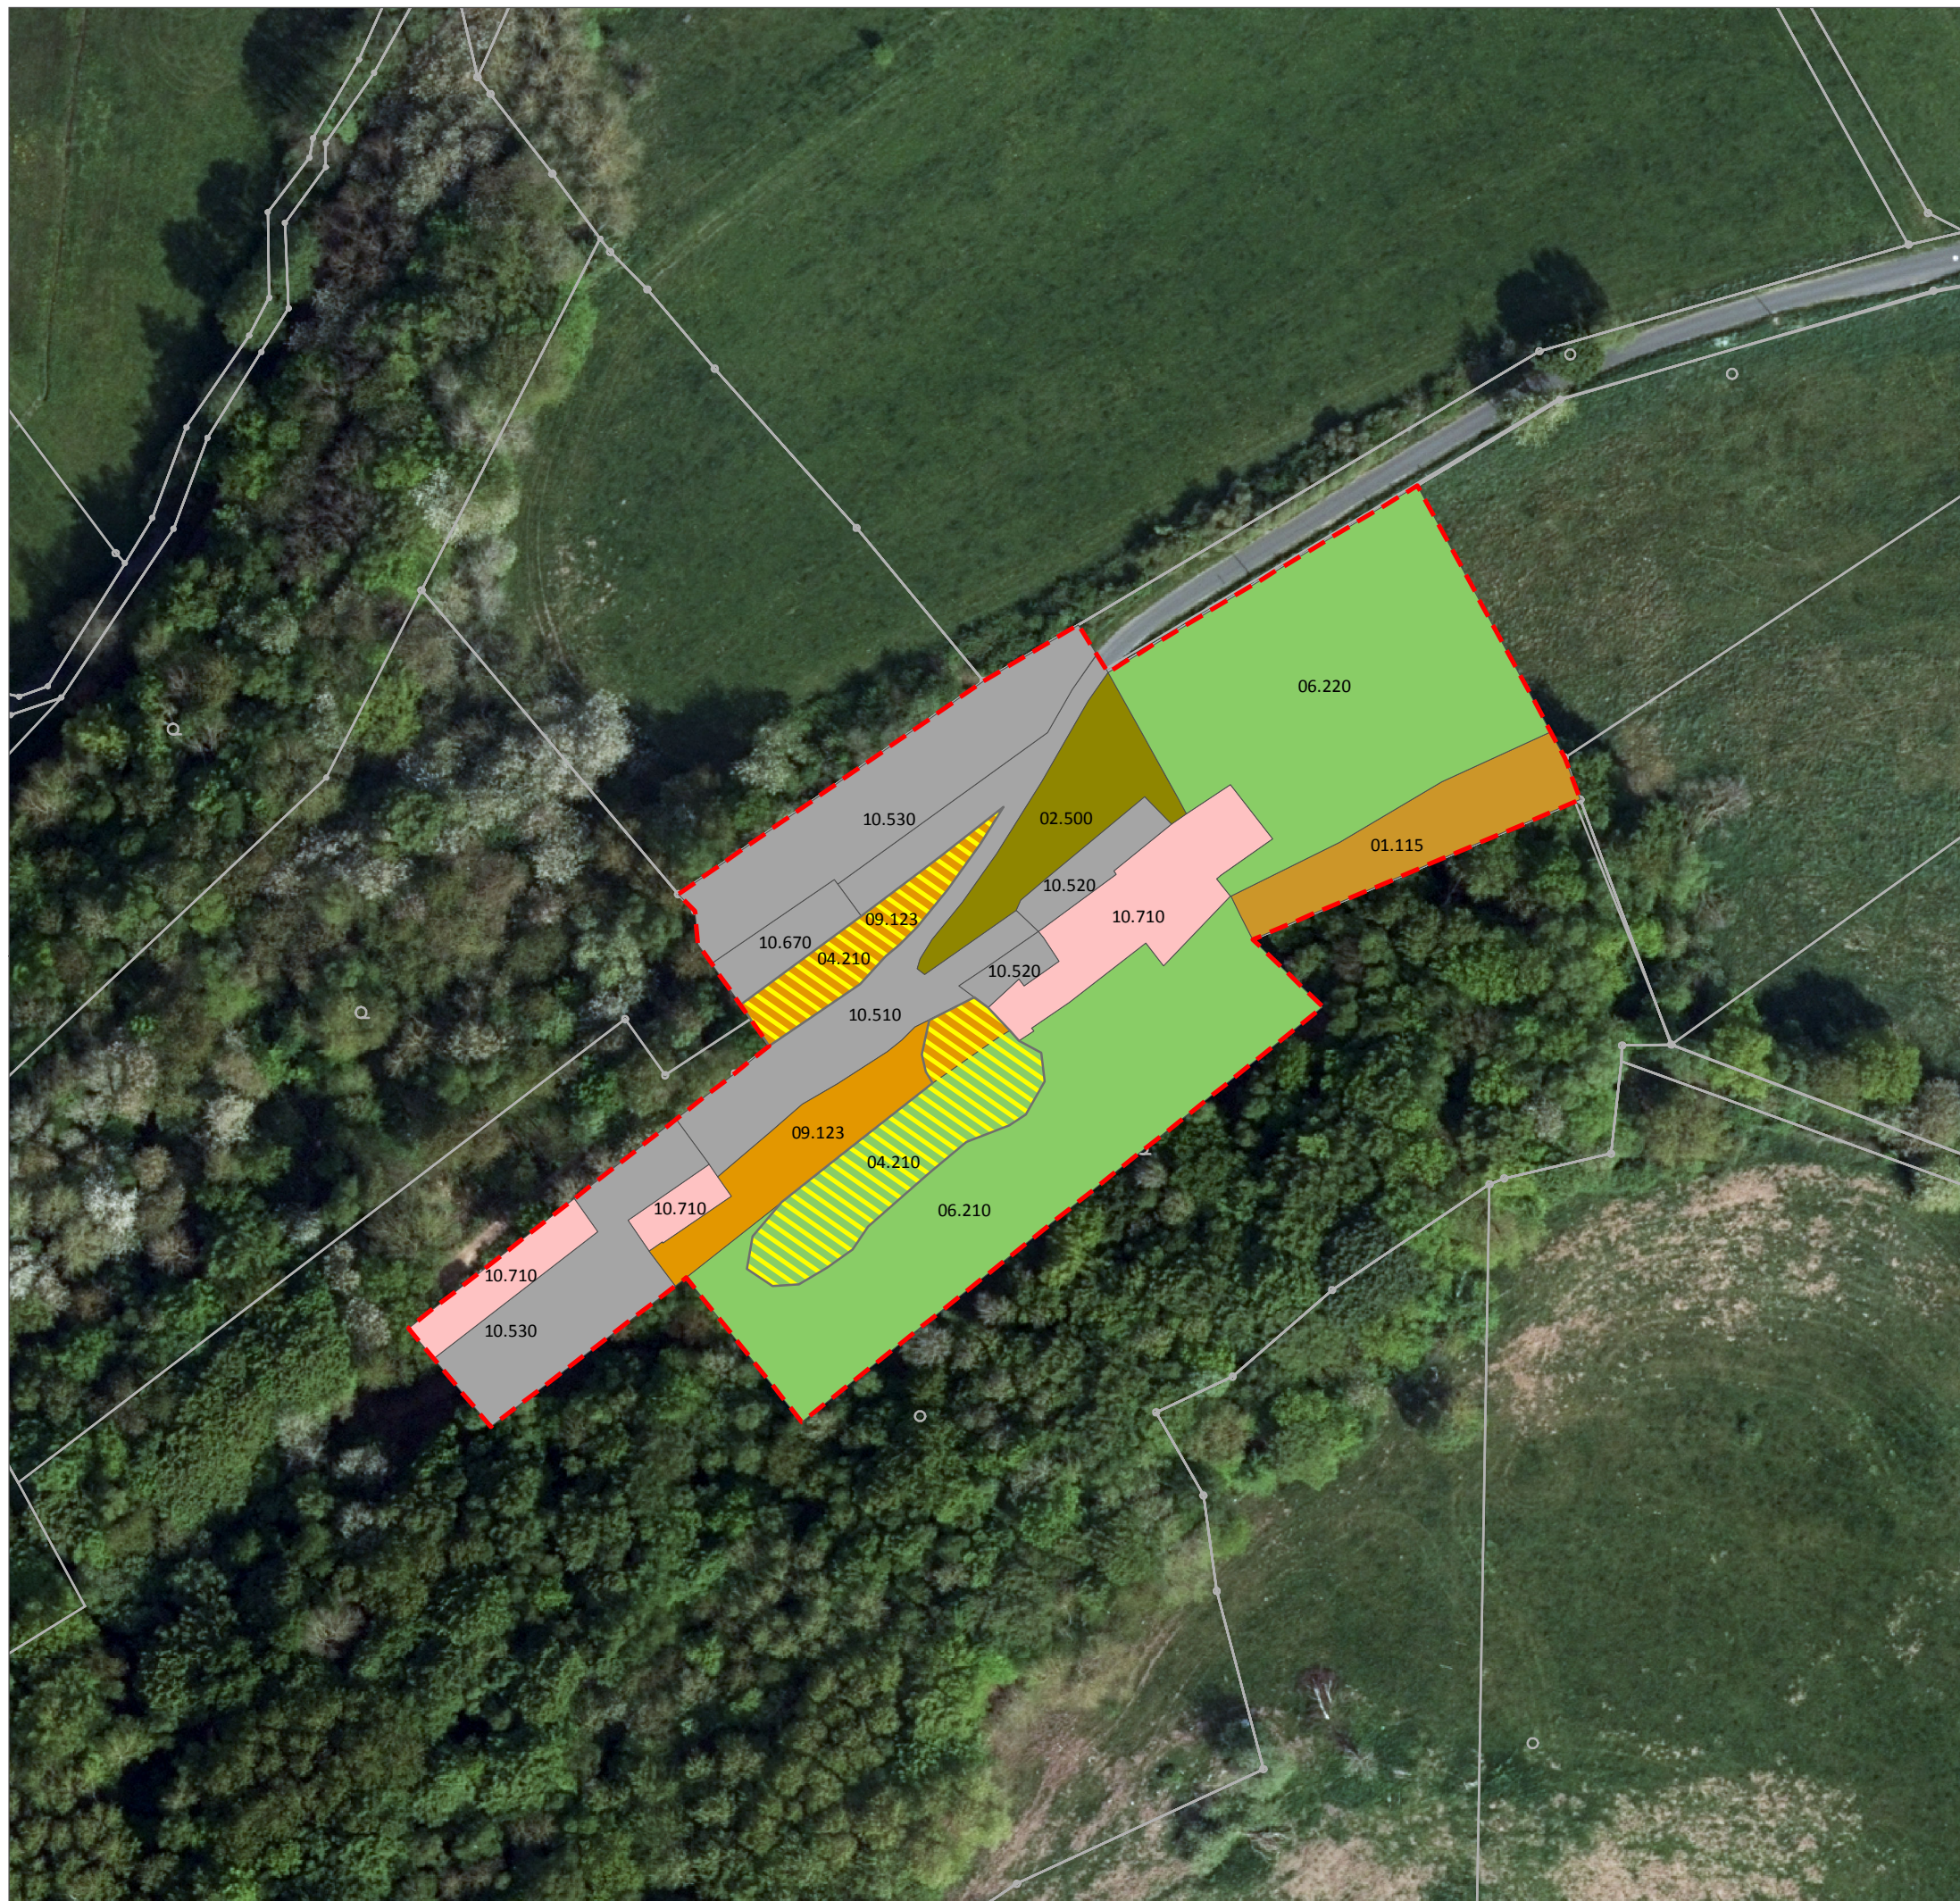

Biotoptypen

- 01.115 Bodensaurer Buchenwald
- 02.500 Standortfremde Hecken-/ Gebüsch
- 04.210 Baumgruppe / Baumreihe einheimisch, standortgerecht
- 06.210 Extensiv genutzte Weiden
- 06.220 Intensiv genutzte Weiden
- 09.123 Artenarme oder nitrophytische Ruderalvegetation
- 10.510 Sehr stark oder völlig versiegelte Flächen
- 10.520 Nahezu versiegelte Flächen, Pflaster
- 10.530 Schotter-, Kies-, u. Sandflächen, -wege, -plätze oder andere wasserdurchlässige Flächenbefestigung
- 10.670 Bewachsene Schotterwege
- 10.710 Dachfläche nicht begrünt

Untersuchungsraum

- Geltungsbereich Bebauungsplan

Verwaltungsgrenzen

- Flurstücksgrenzen



0 50 Meter



**Stadt
Heringen
(Werra)**

**Obere Goethestraße 17
36266 Heringen (Werra)**

**Landschaftspflegerischer Fachbeitrag zum Bebauungsplan
"Sondergebiet Ausflugsraststätte Knallhütte"**

Karte 2: Realnutzung 2020 / Planung

Bearb.: B. Furkert
Gez.: M. Euser
Größe: ISO A3
Hintergr.: ALK, DOP
Maßstab: 1:1.000
Stand: Mai 2020



**REGIO
KONZEPT**

Biedrichstraße 8c
61200 Wölfersheim
Tel.: (06036) 9 89 36-40
Fax: (06036) 9 89 36-60
mail@regiokonzept.de
www.regiokonzept.de