

# Fahrbahndeckenerneuerung zw. Abzweig L3306 und Kleinensee

1. Bauabschnitt von Zufahrt Bodesruh bis Kleinensee


Blatt 1

Die mit der Baustellenbeschilderung in Widerspruch stehende örtliche Beschilderung ist berührungsfrei auskreuzen

Die Verkehrszeichen sind in Folie RA 2 auszuführen.

Die Streckenverbote und deren Aufhebung sind der stationären Beschilderung anzupassen.


Gelbmarkierung ist mit einzurechnen.

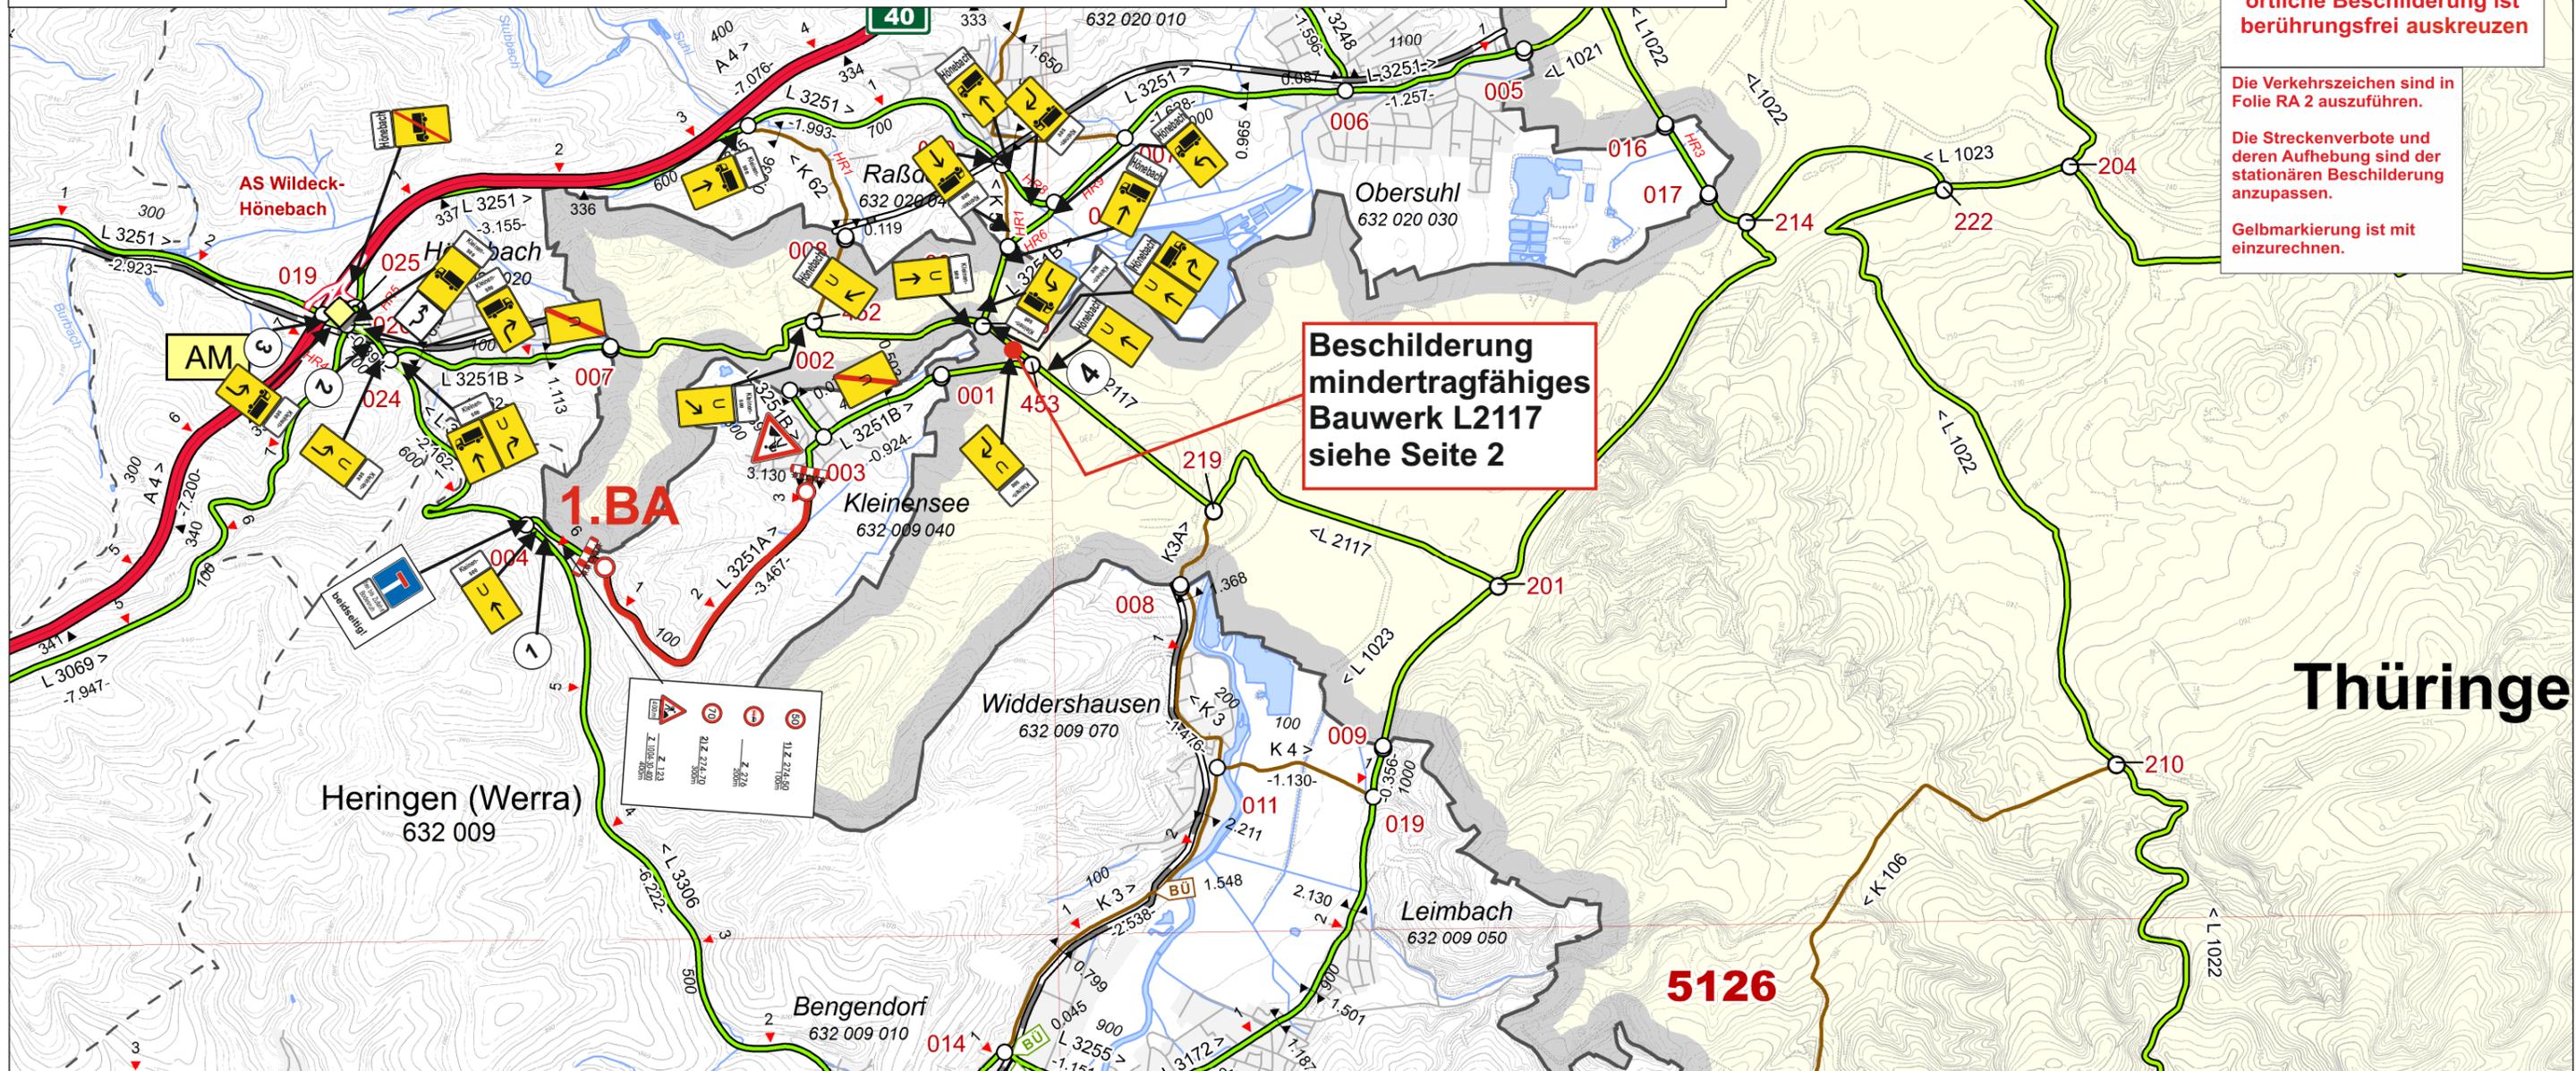

Thüringe

5126


1

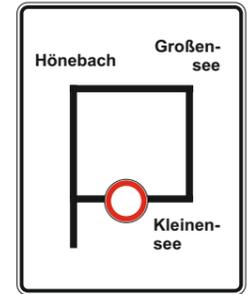

Standort: L3306 vor Abzweig L3251A aus Ri. Bengendorf

Größe: gemäß RUB und STVO (aktuelle Fassung)


2

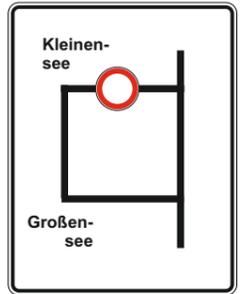

Standort: L3306 vor Abzweig L3251B aus Ri. Ronshausen

Größe: gemäß RUB und STVO (aktuelle Fassung)


3

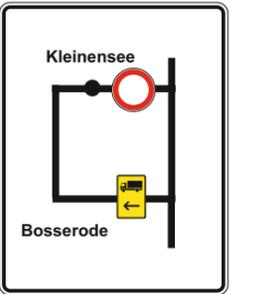

Standort: L3251 vor Kreuzung L3069/L3306 aus Ri. Ronshausen

Größe: gemäß RUB und STVO (aktuelle Fassung)

4

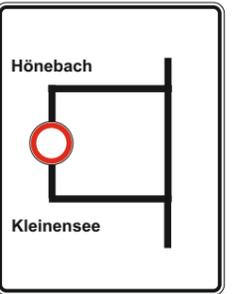

Standort: L2117 vor Abzweig L1021 aus Ri. Dankmarshausen

Größe: gemäß RUB und STVO (aktuelle Fassung)


**HESSEN**

Hessen Mobil  
Straßen- und Verkehrsmanagement  
Standort Eschwege

Telefon: 05651/929-552  
Fax: 05651/929-511

	Datum	Name
bearbeitet	04.08.2021	Mißler, TA
Eschwege, den 07.10.21		
Angeordnet		
Im Auftrag		



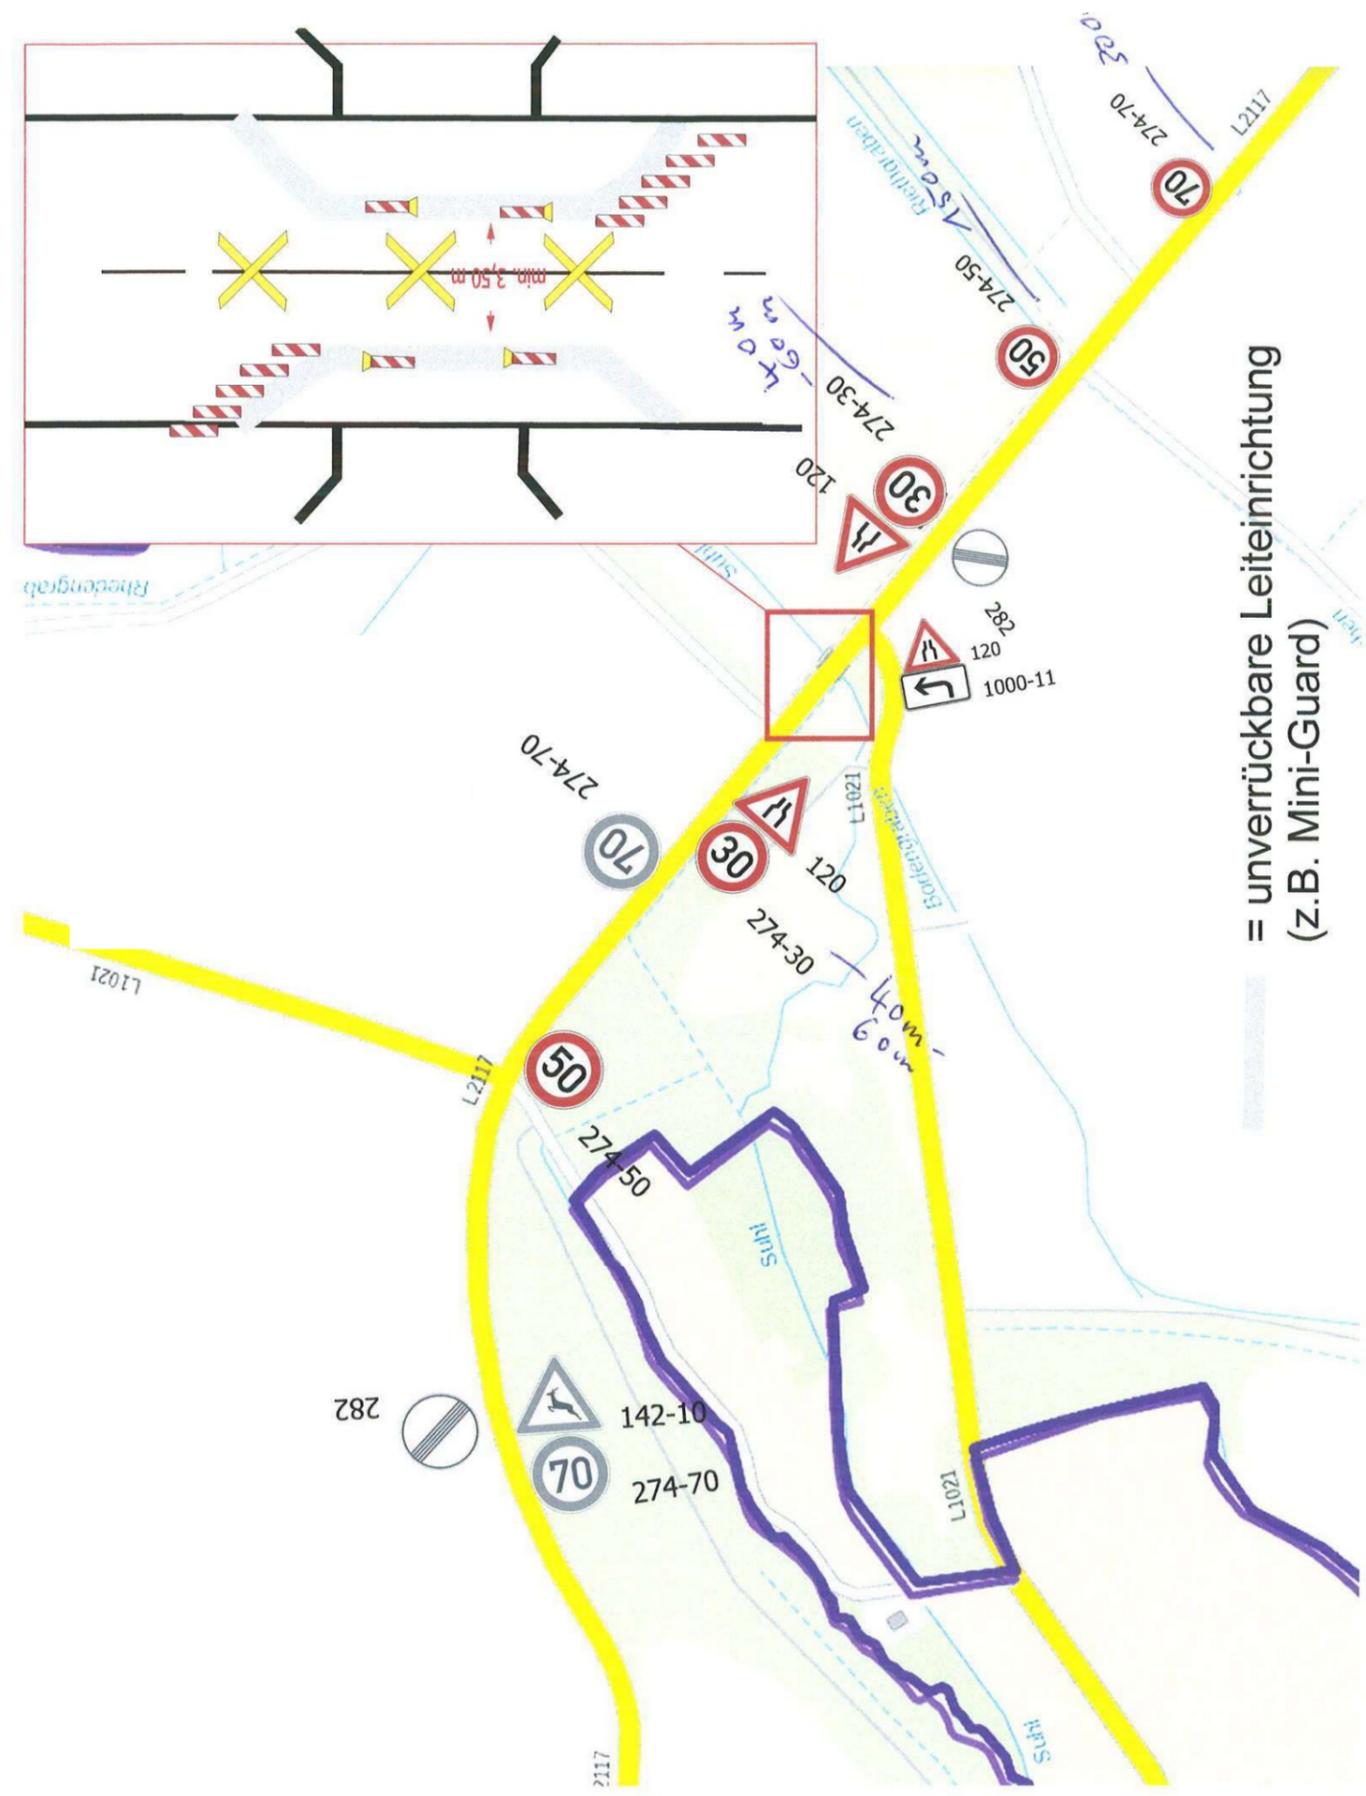

Die mit der Baustellenbeschilderung in Widerspruch stehende örtliche Beschilderung ist berührungsfrei auskreuzen

Die Verkehrszeichen sind in Folie RA 2 auszuführen.

Die Streckenverbote und deren Aufhebung sind der stationären Beschilderung anzupassen.

Gelbmarkierung ist mit einzurechnen.

**HESSEN**



Hessen Mobil  
Straßen - und Verkehrsmanagement  
Standort Eschwege

Telefon: 05651/929-552  
Fax: 05651/929-511

	Datum	Name
bearbeitet	04.08.2021	Mißler, TA

Eschwege, den 07.10.21  
Angeordnet  
Im Auftrag

