L3172, Grundhafter Ausbau zwischen K3 und OD Heringen

Im Zeitraum der Sperrung der K3 durch K+S

Aufstellung Notstromaggregat

LKW Umleitung

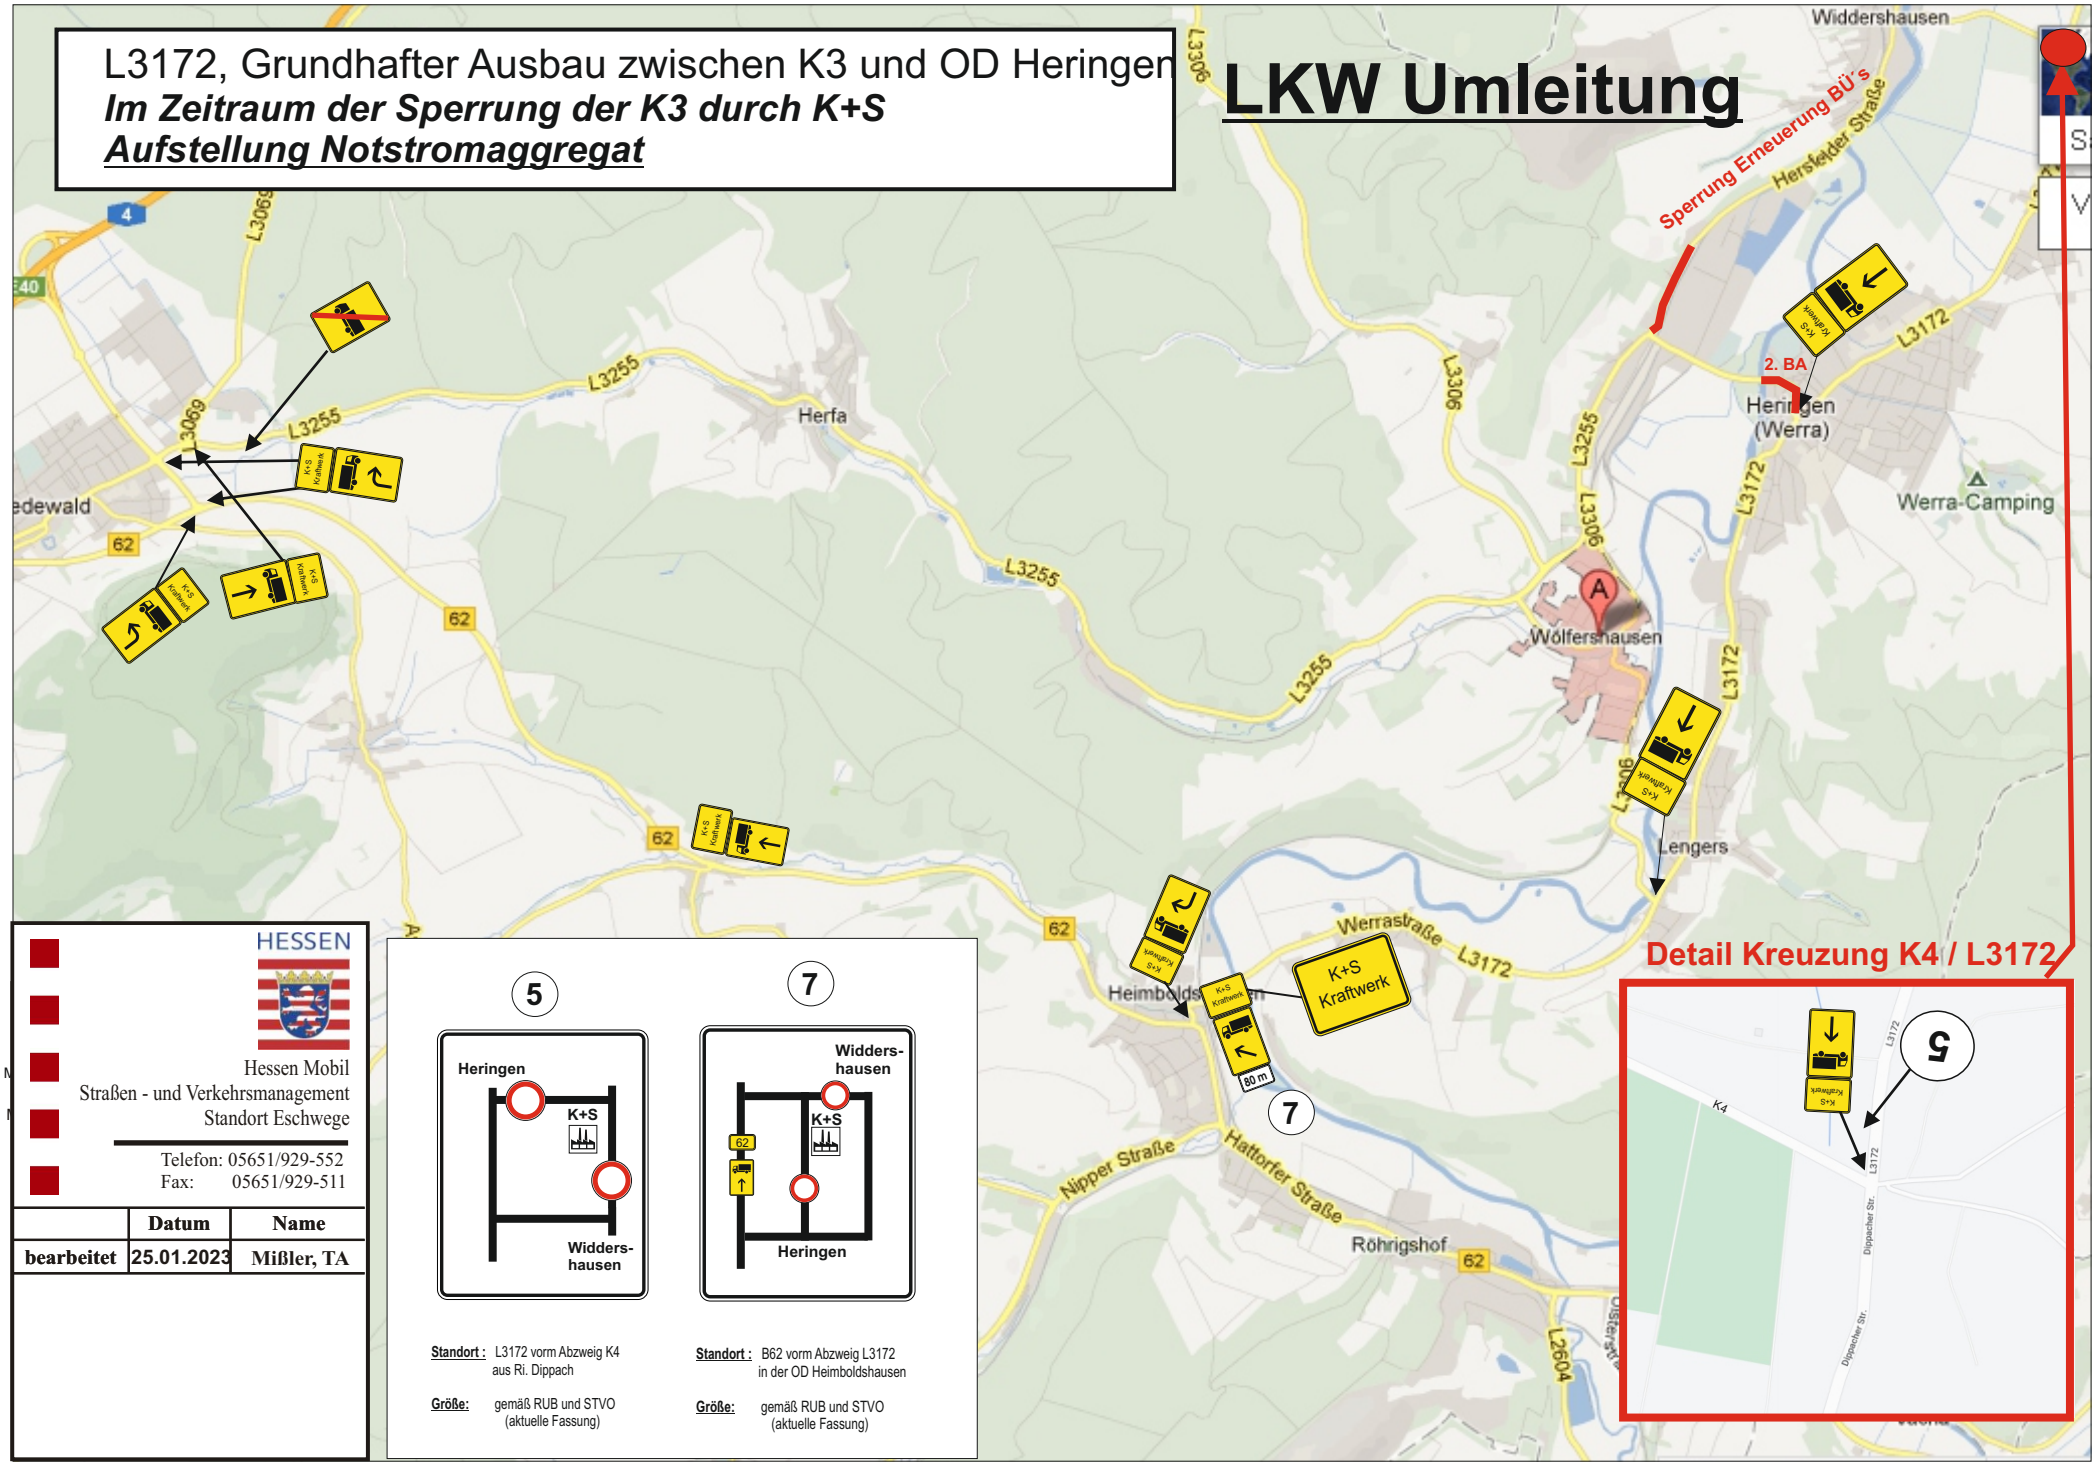

Detail Kreuzung K4 / L3172

Standort : L3172 vorm Abzweig K4 aus Ri. Dippach

Größe: gemäß RUB und STVO (aktuelle Fassung)

Standort : B62 vorm Abzweig L3172 in der OD Heimboldshausen

Größe: gemäß RUB und STVO (aktuelle Fassung)

HESSEN

Hessen Mobil
Straßen - und Verkehrsmanagement
Standort Eschwege

Telefon: 05651/929-552
Fax: 05651/929-511

	Datum	Name
bearbeitet	25.01.2023	Mißler, TA