


L3255, Grundhafter Ausbau zwischen K3 und OD Heringen
 2. BA Zufahrt Kraftwerk bis Kreuzung L3255/L3172

**Im Zeitraum der Sperrung der K3 durch K+S
 Aufstellung Notstromaggregat**

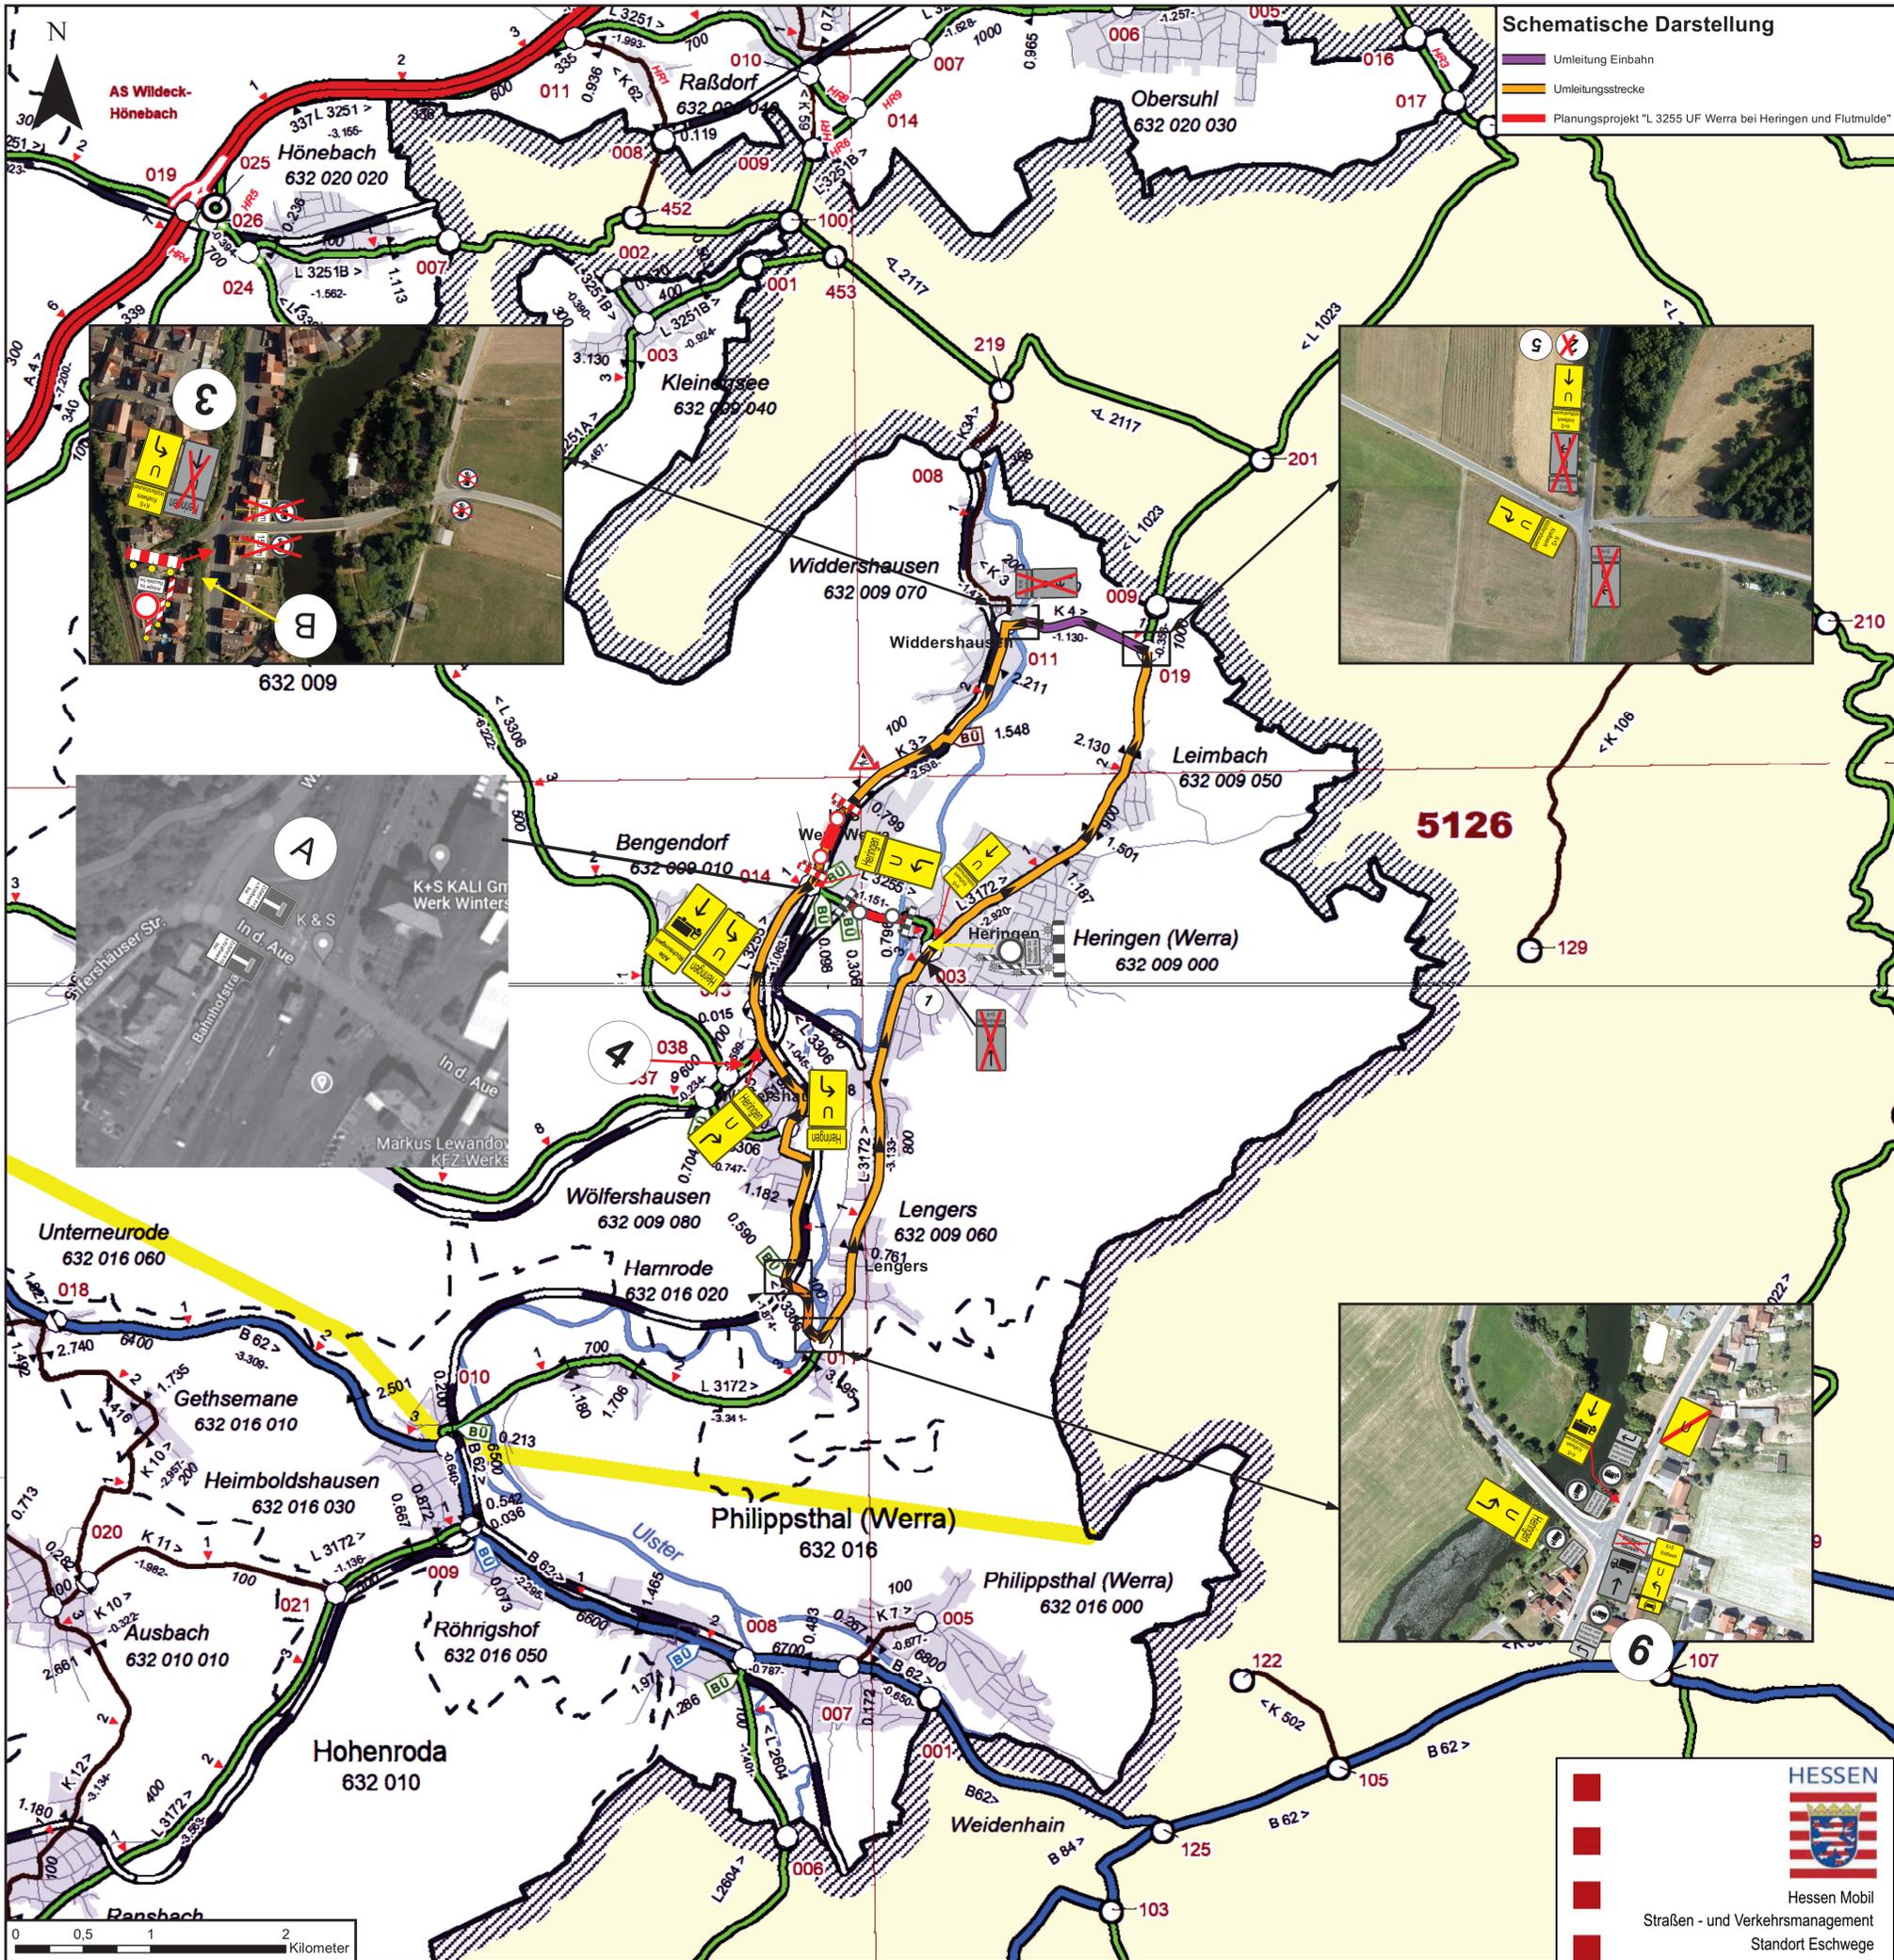

Die mit der Baustellenbeschilderung in Widerspruch stehende örtliche Beschilderung ist berührungsfrei auskreuzen

Die Verkehrszeichen sind in Folie RA 2 auszuführen.
 Die Streckenverbote und deren Aufhebung sind der stationären Beschilderung anzupassen.
 Gelbmarkierung ist mit einzurechnen.

HESSEN


 Hessen Mobil
 Straßen- und Verkehrsmanagement
 Standort Eschwege
 Telefon: 05651/929-552
 Fax: 05651/929-511

	Datum	Name
bearbeitet	04.07.2022	Mißler, TA




L3255, Grundhafter Ausbau zwischen K3 und OD Heringen

2. BA Zufahrt Kraftwerk bis Kreuzung L3255/L3172

Im Zeitraum der Sperrung der K3 durch K+S
Aufstellung Notstromaggregat

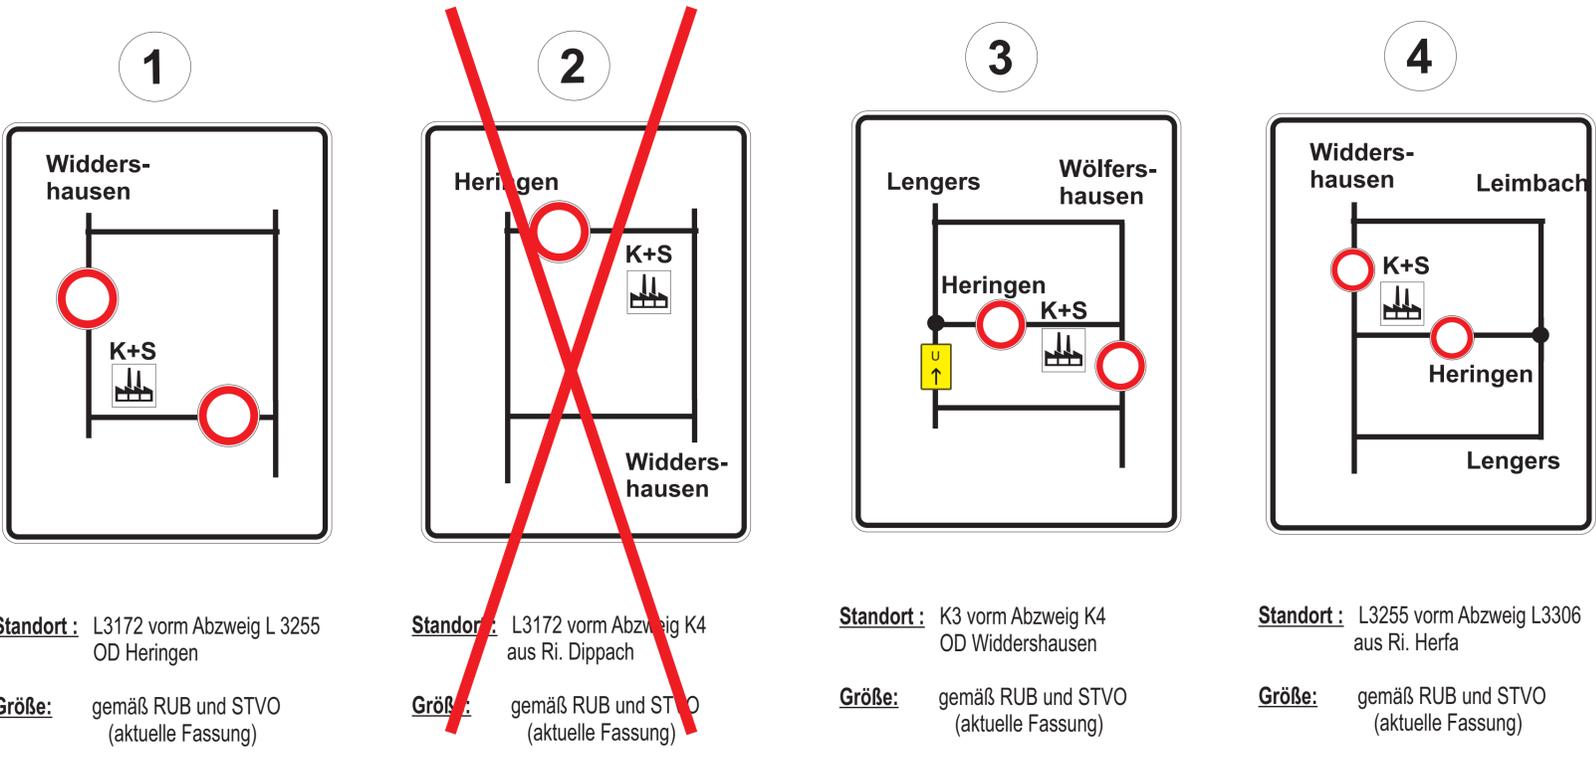

wird für den Zeitraum der Sperrung der K3 durch Tafel 5 ersetzt.

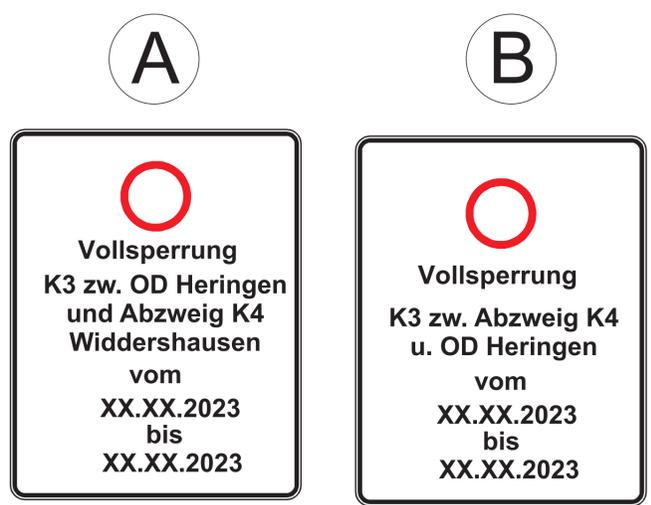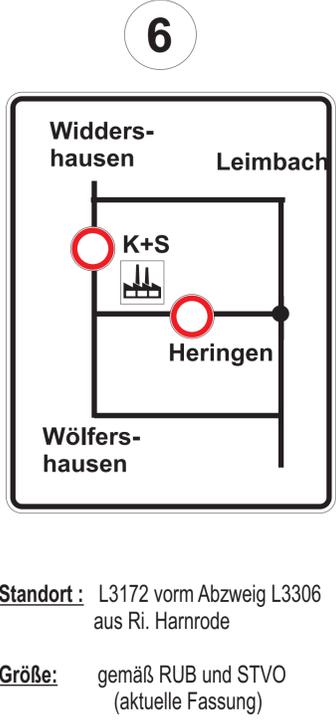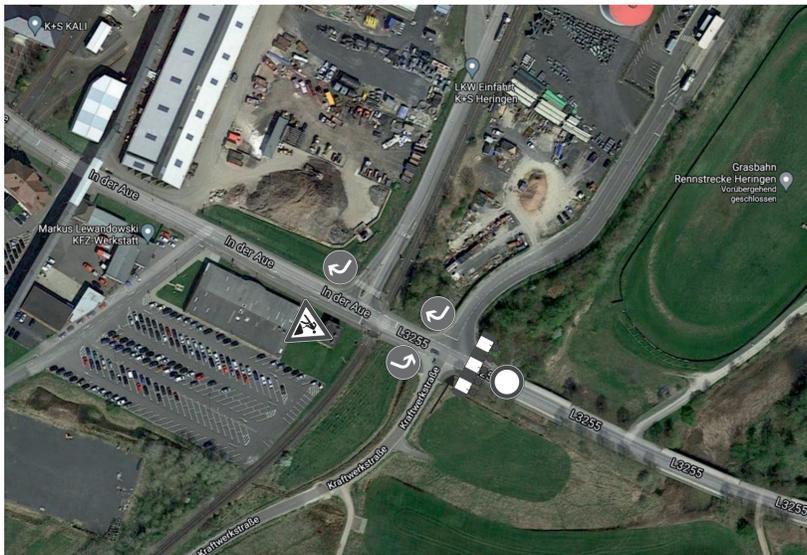

Vorankündigungstafeln A und B bereits am XX.XX.2023 aufstellen!



HESSEN

Hessen Mobil
 Straßen - und Verkehrsmanagement
 Standort Eschwege

Telefon: 05651/929-552
 Fax: 05651/929-511

	Datum	Name
bearbeitet	04.07.2022	Mißler, TA