


# L3172 OD Harnrode, grundhafter Ausbau

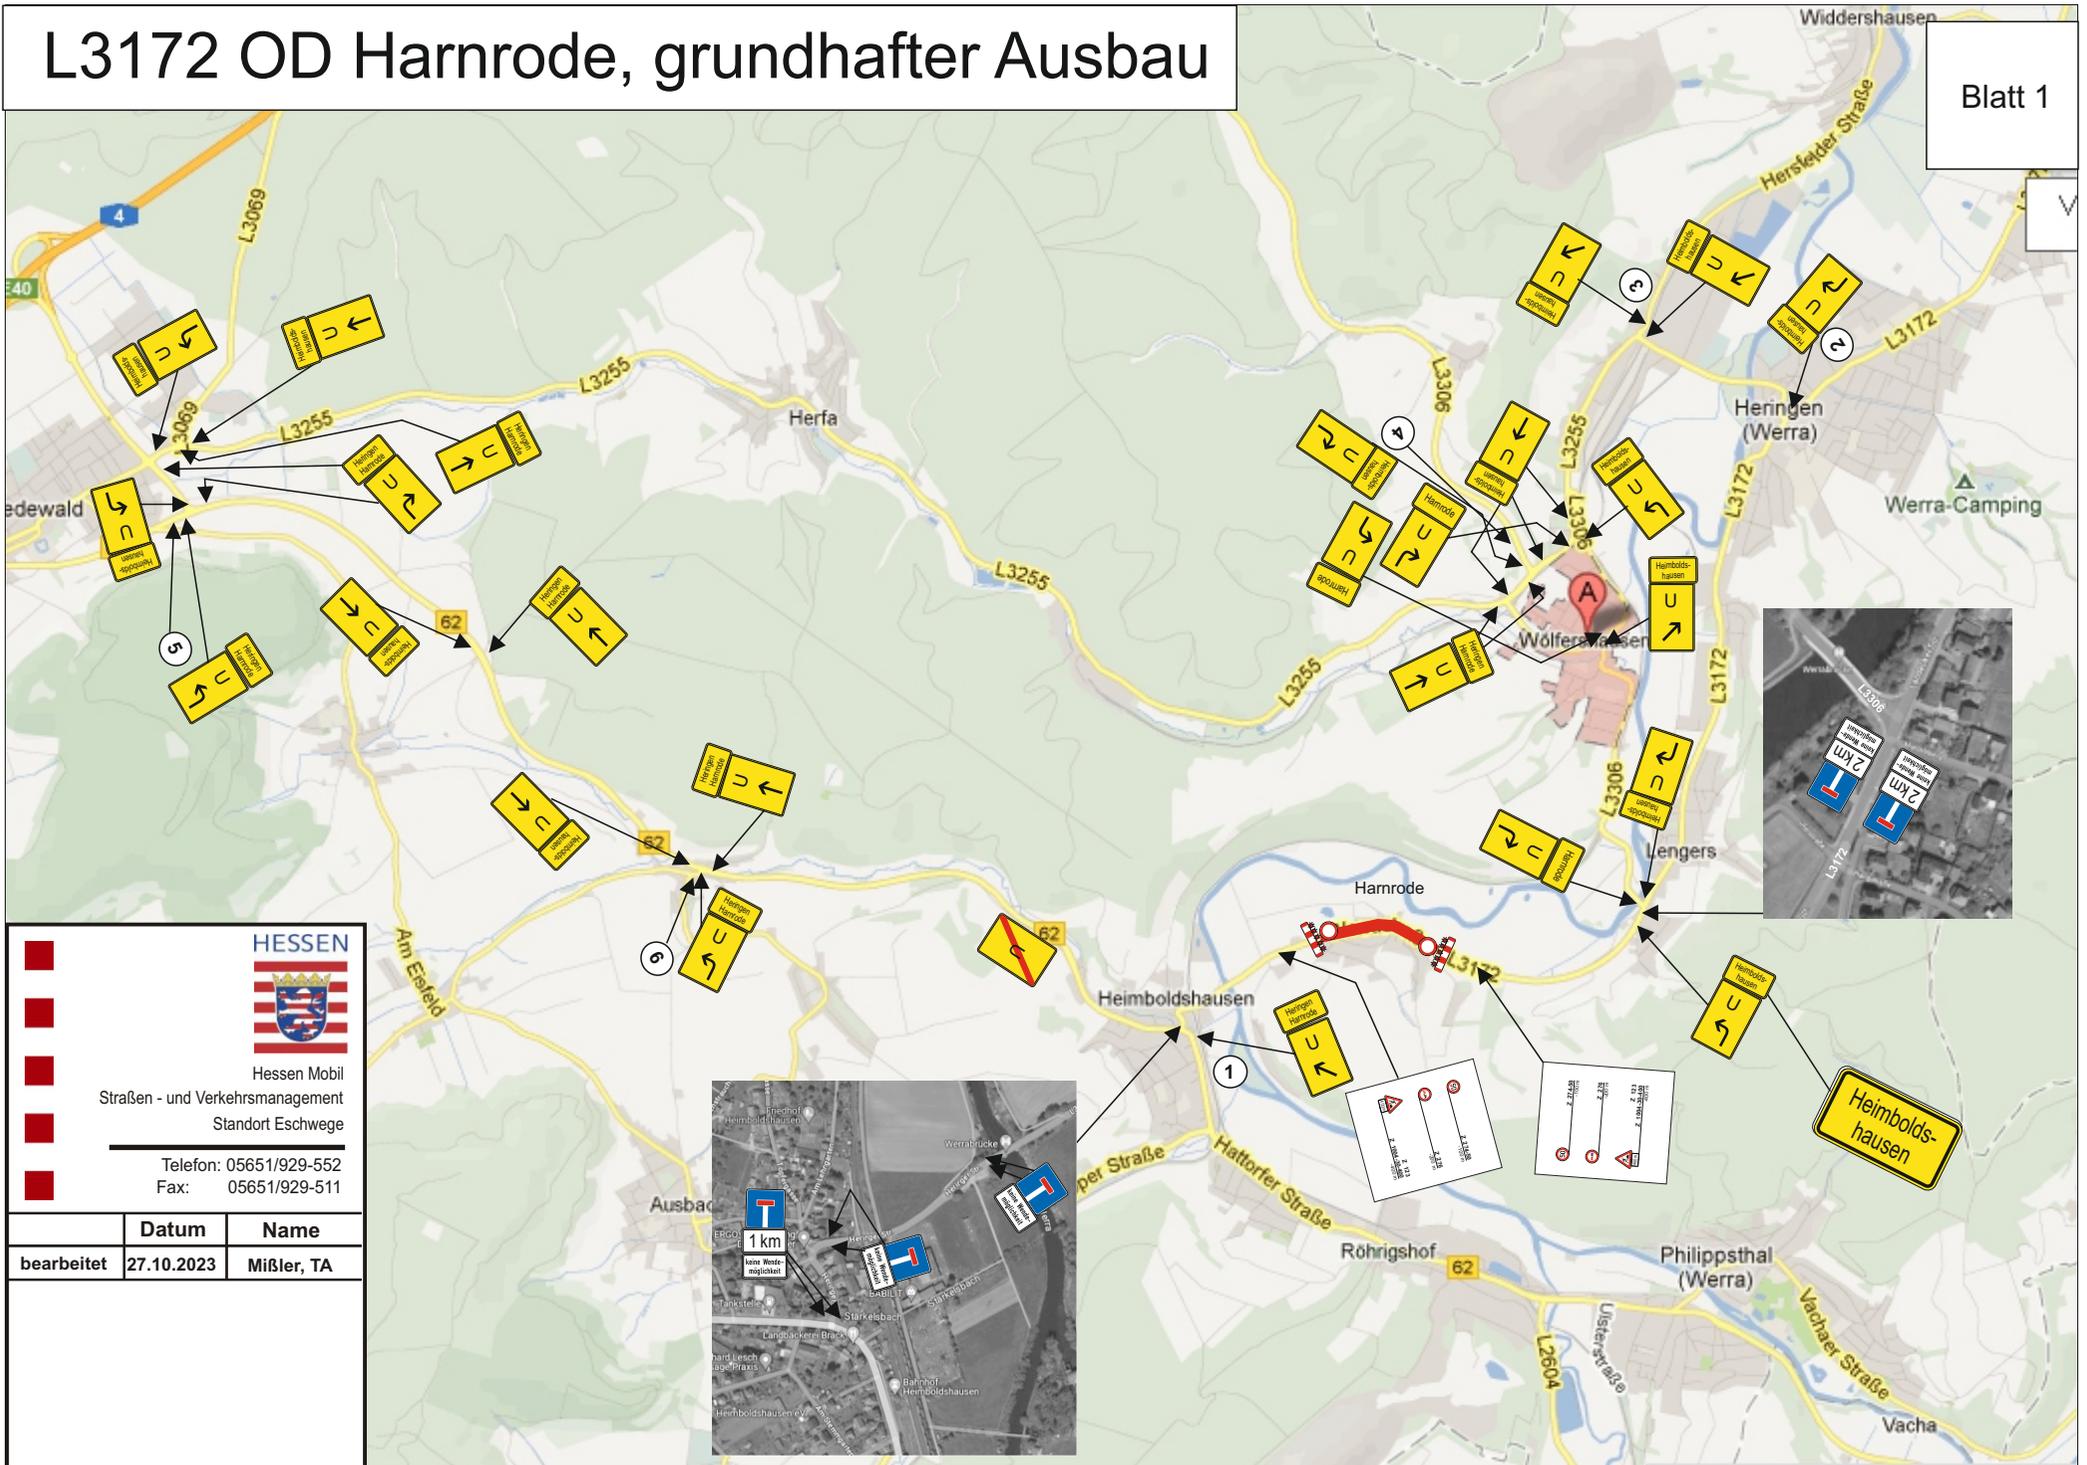

**HESSEN**


Hessen Mobil  
Straßen- und Verkehrsmanagement  
Standort Eschwege

Telefon: 05651/929-552  
Fax: 05651/929-511

	Datum	Name
bearbeitet	27.10.2023	Mißler, TA

# L3172 OD Harnrode, grundhafter Ausbau


①

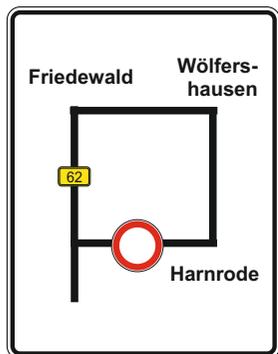

**Standort:** B62 vor Abzweig L3172 OD Heimboldshausen

**Größe:** gemäß RUB und STVO (aktuelle Fassung)


②

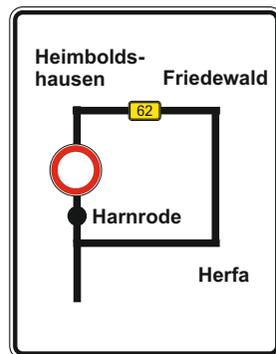

**Standort:** L3172 vor Abzweig L3255 OD Heringen

**Größe:** gemäß RUB und STVO (aktuelle Fassung)


③

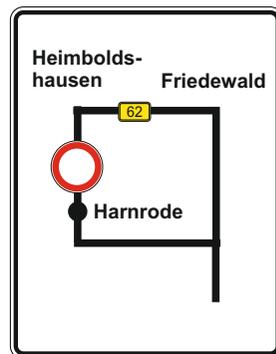

**Standort:** K3 vor Kreuzung L3255 aus Ri. Widdershausen

**Größe:** gemäß RUB und STVO (aktuelle Fassung)


④

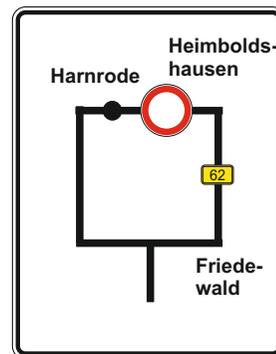

**Standort:** L3306 vor Abzweig L3255 aus Ri. Bengendorf

**Größe:** gemäß RUB und STVO (aktuelle Fassung)


⑤

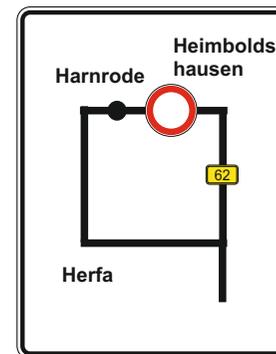

**Standort:** B62 vor Abzweig Autobahnzubringer aus Ri. Sorga

**Größe:** gemäß RUB und STVO (aktuelle Fassung)

⑥

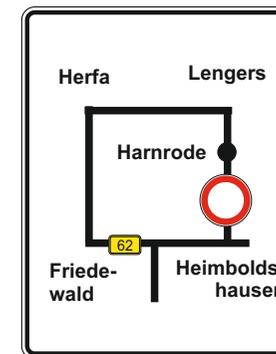

**Standort:** K9 vor Abzweig B62 OD Unterneurode

**Größe:** gemäß RUB und STVO (aktuelle Fassung)



**HESSEN**



Hessen Mobil  
Straßen- und Verkehrsmanagement  
Standort Eschwege

Telefon: 05651/929-552  
Fax: 05651/929-511

	Datum	Name
bearbeitet	27.10.2023	Mißler, TA